



Parc
24

Document graphique mis à l'enquête publique de la 1ère modification du P.O.S. Décembre 2000.
Alignement sur le bâti existant.

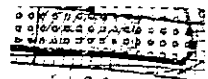

1 bis

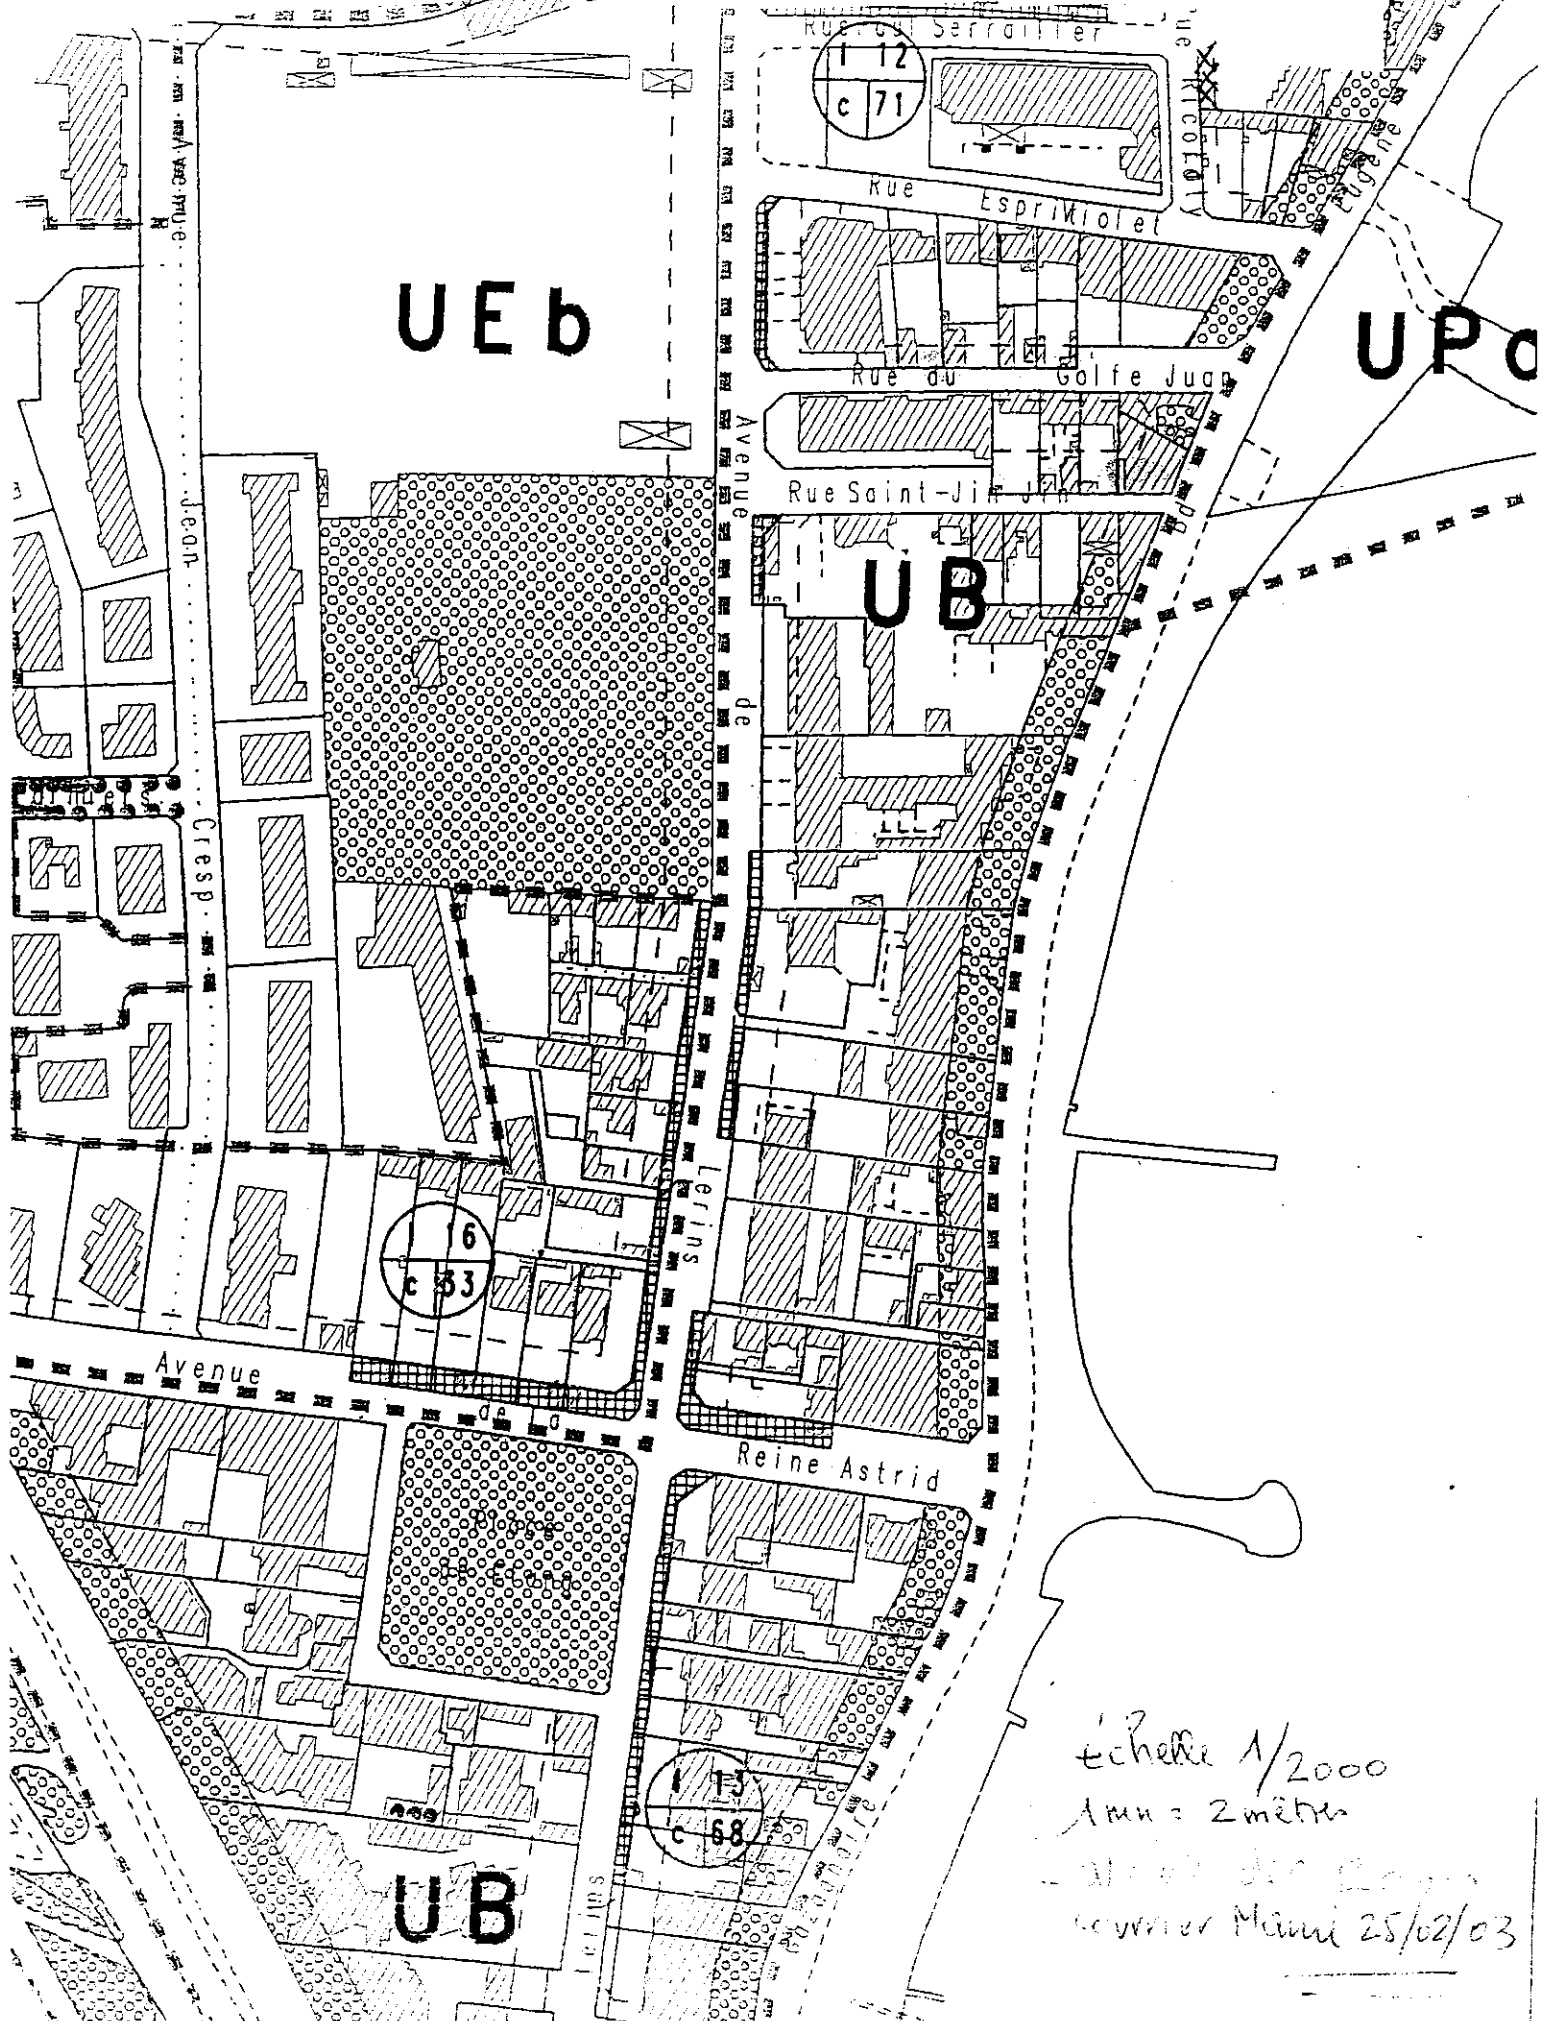

échelle 1/2000
1mm = 2mètres
alignement des bâtiments
couverter Mardi 25/02/03