
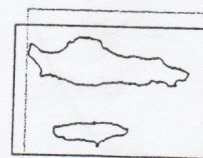


PLAN D'OCCUPATION DES SOLS MODIFICATION

SOUS-PRÉFECTURE
DE GRASSE

12 JAN. 2001

ARRIVÉE
ALPES-MARITIMES

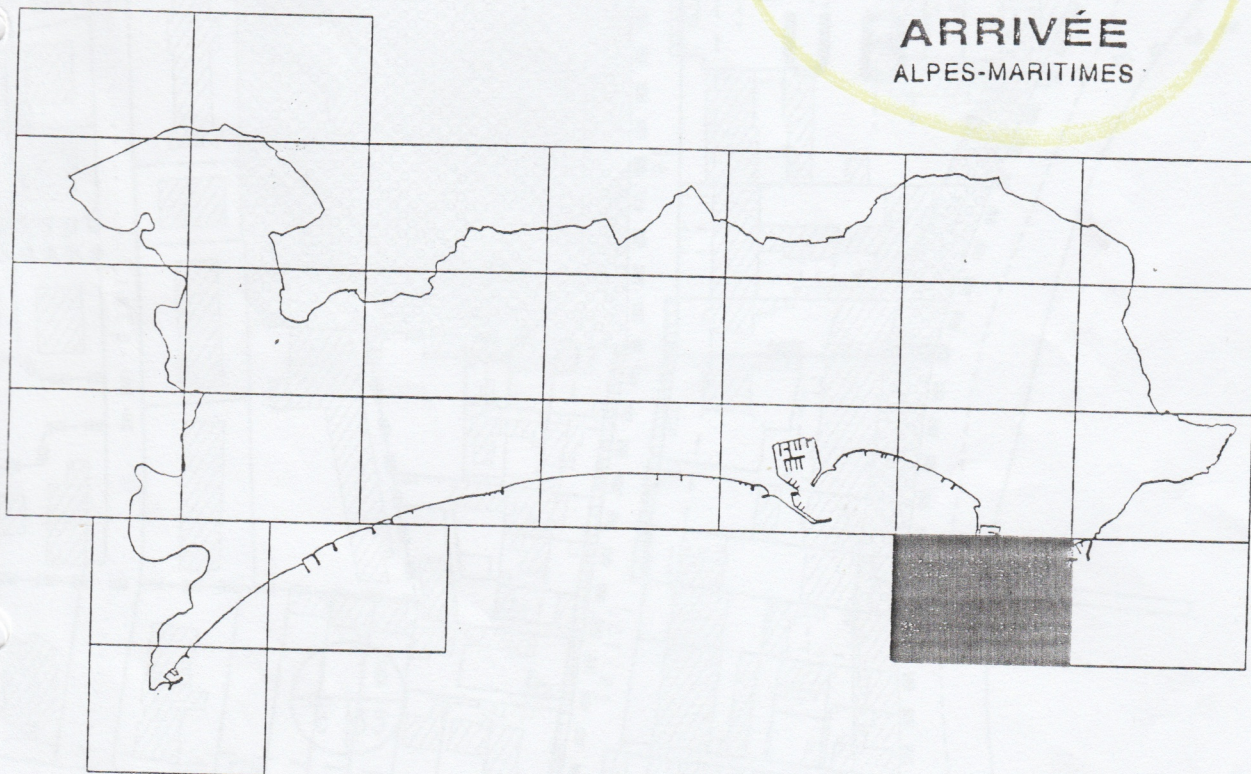

MIS EN REVISION

Par delibération du conseil municipal le 10.10.95

ARRETE

Par delibération du conseil municipal le 26.02.99

APPROUVE


Par delibération du Conseil Municipal le 30.06.2000

MODIFIE

Par delibération du Conseil Municipal le 21.12.2000

PLANCHE : 24

Ech: 1/ 2000

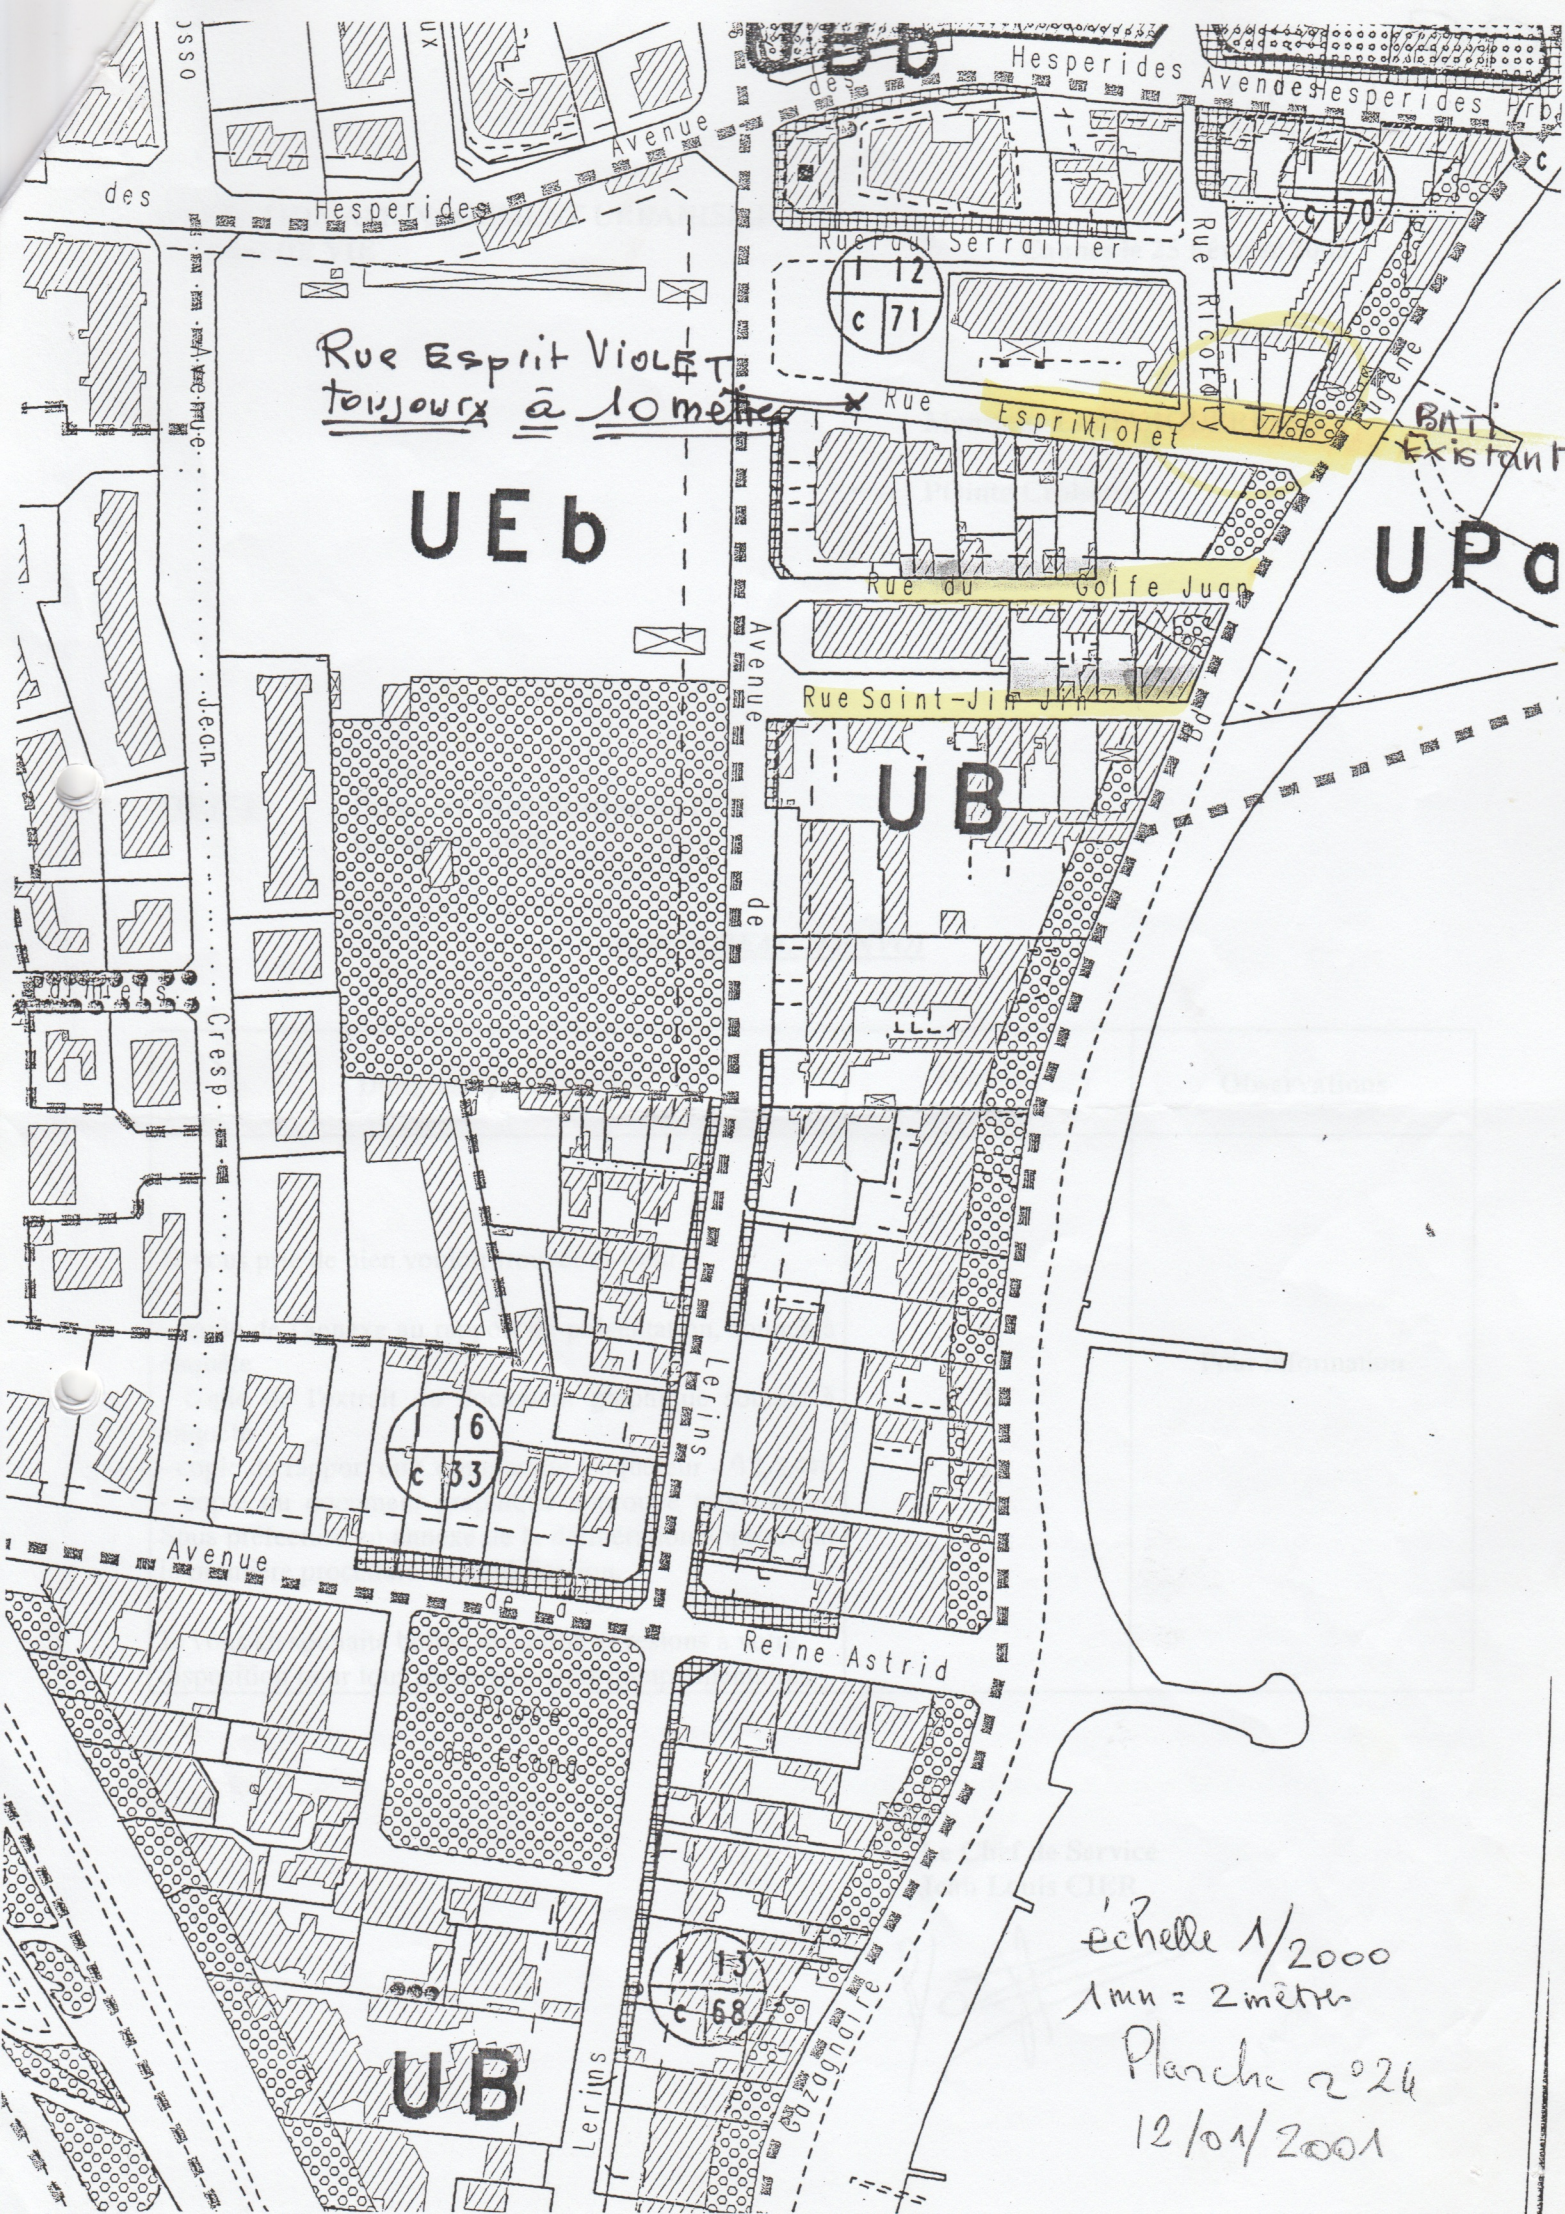

Rue Esprit Violet
 toujours à 10 mètres

UEB

UPa

UB

UB

échelle 1/2000
 1mm = 2mètres
 Planche n°24
 12/01/2001