


projet de loi au conseil municipal

08 JUIN 2004

SERVIC

Plan de masse du permis de construire Cor-Al avec l'emplacement réservé IC 154 tel qu'il aurait dû être présenté à notre justice pour la défense de notre quartier.

000000029020058-M02

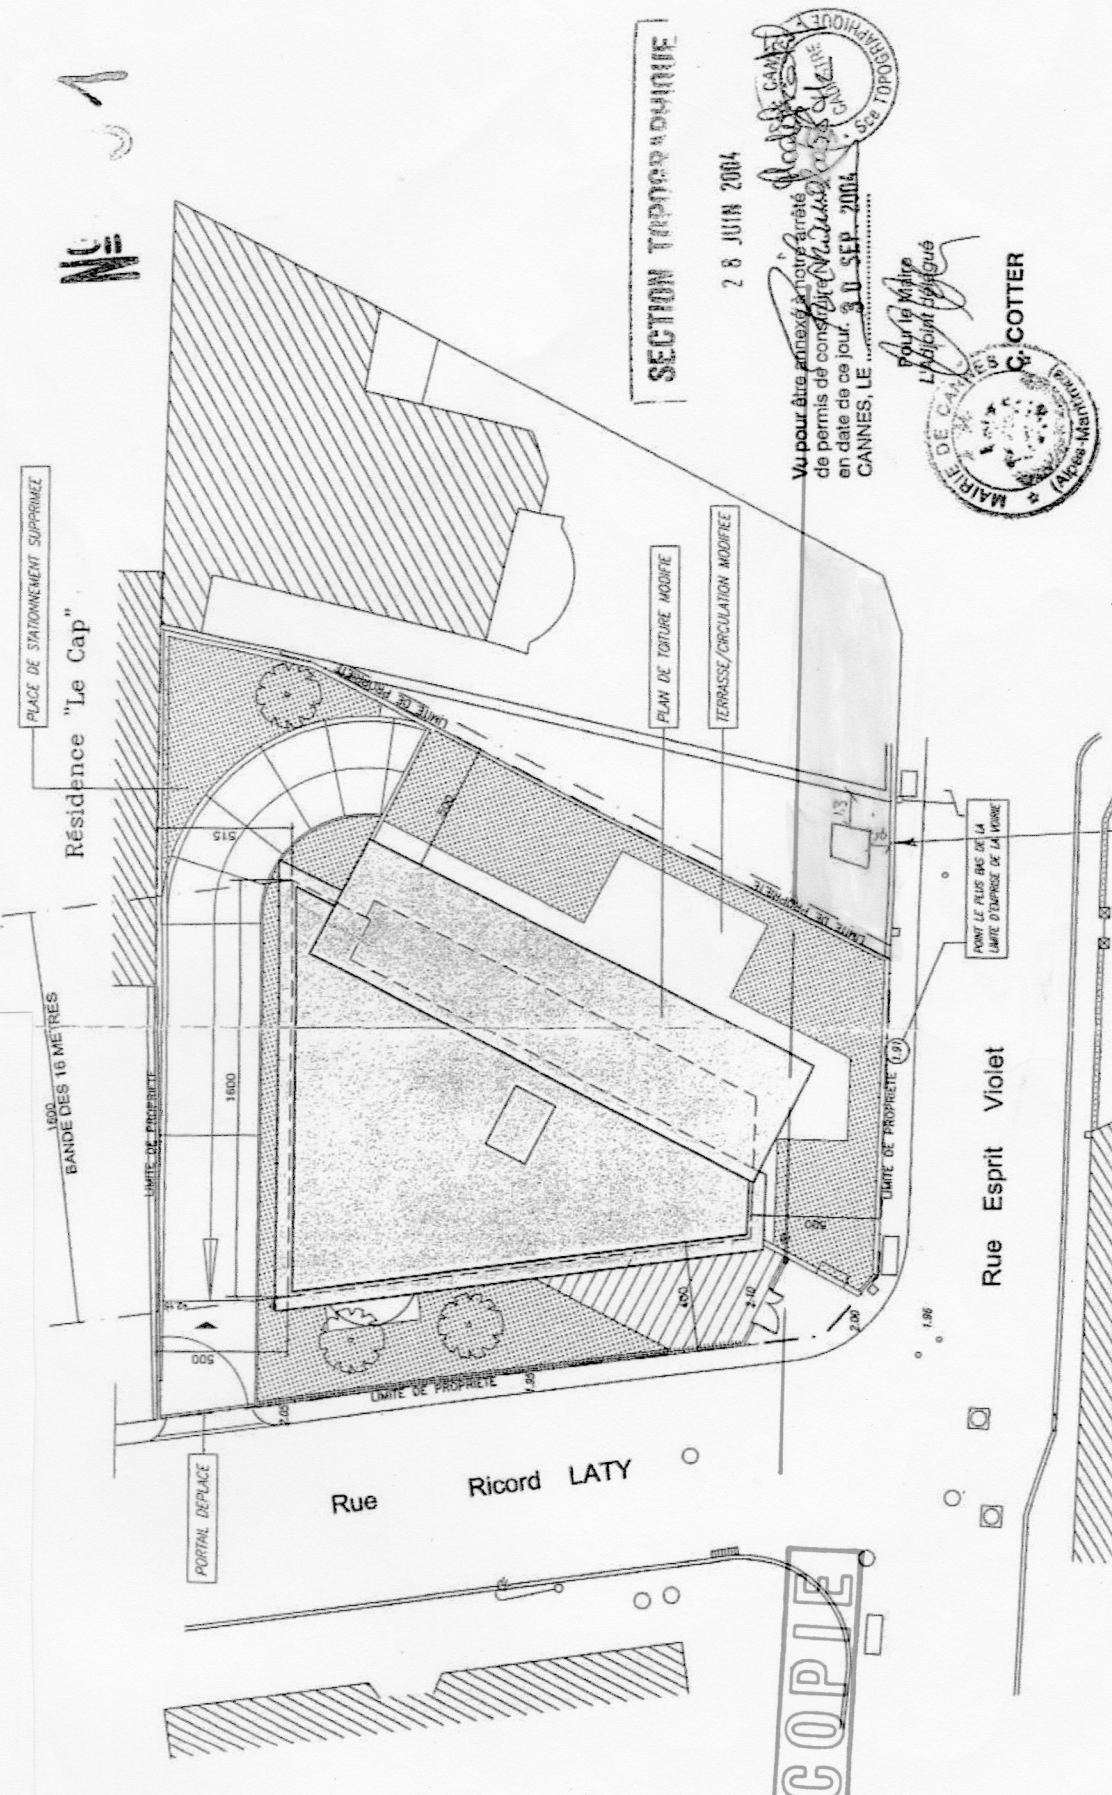

N° 1

SECTION TOPOGRAPHIQUE

28 JUIN 2004



Vu pour être annexé à notre arrêté de permis de construire en date de ce jour, 30 SEP. 2004, CANNES, LE

Pour le Maire
L'Adjoint délégué



Rue Esprit Violet

soûche de ventilation

Présenté par l'ingénieur soussigné
VU: L'ingénieur en Chef

Limite Cadastre

de la Paroisse C.P.M.20



COPIE

PLAN DE MASSE

Ech 1/200

d

Page 2 sur 2

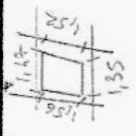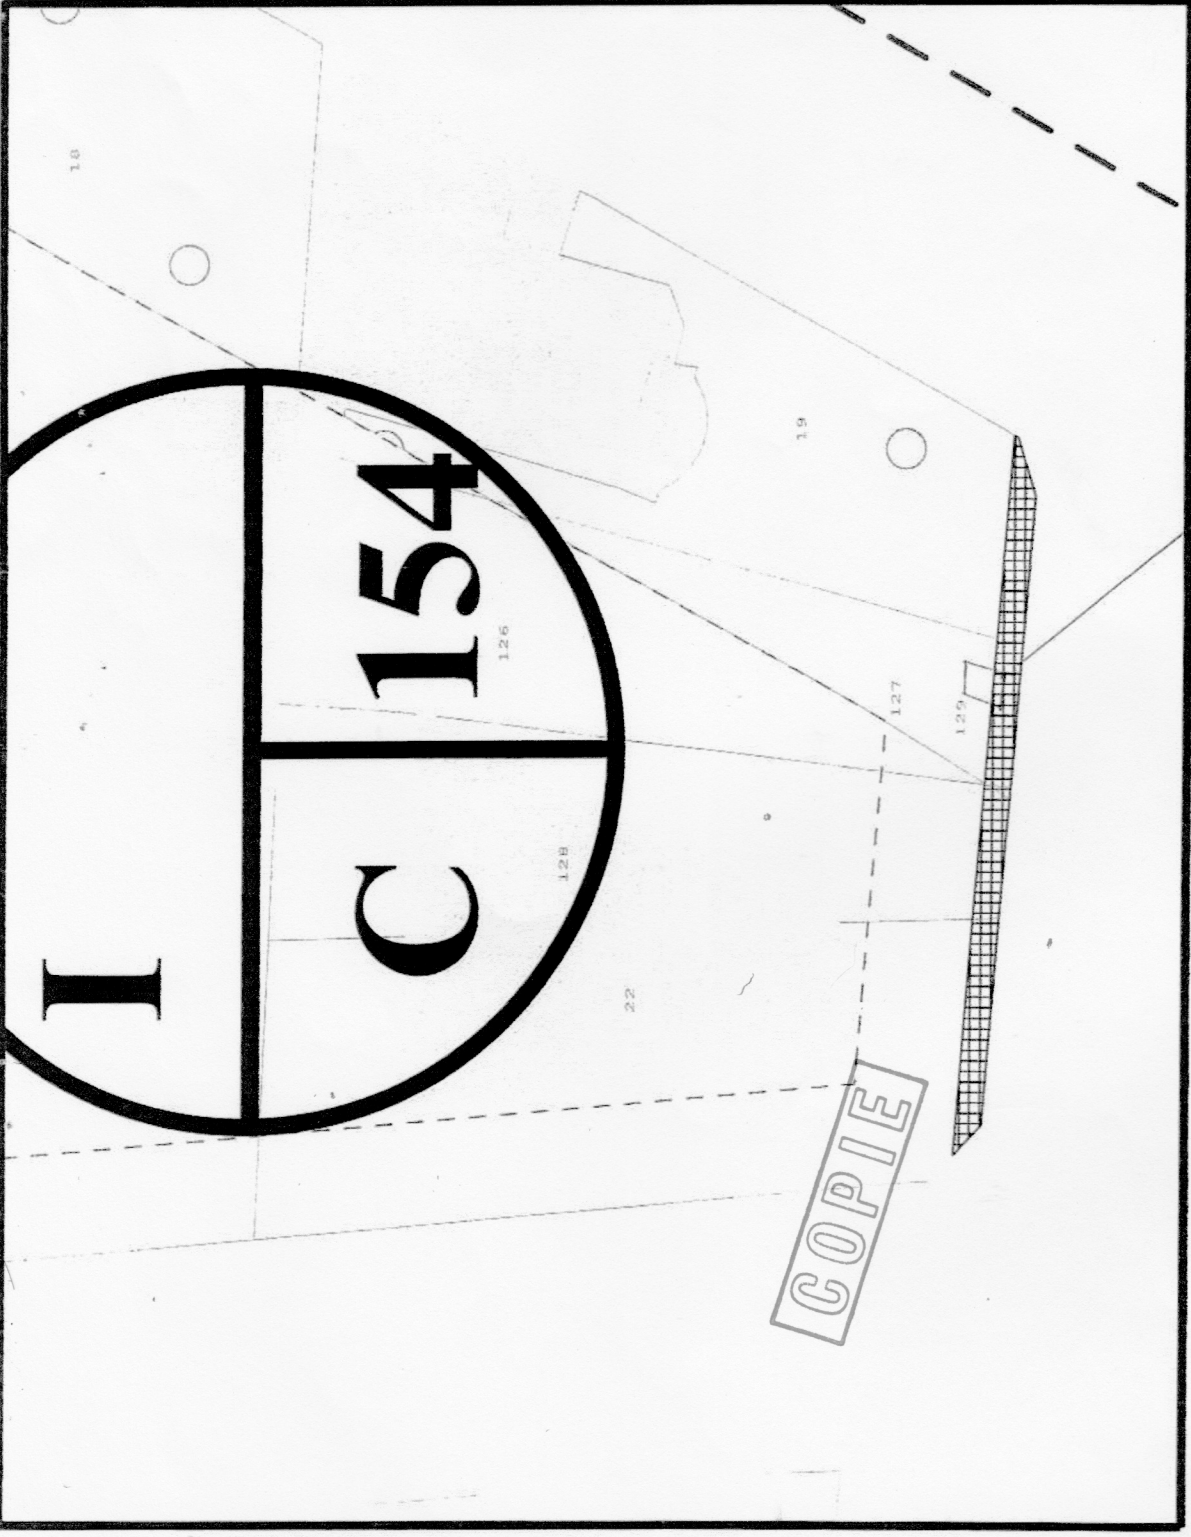

Légende de la vue PLU

- Autres remarquables (P)
- Bât à protéger (P)
- Parcelle emplacement réservé (P)
- - - - - Miroirs de recul (L)
- Paraspective de vue (L)
- Traité complémentaire du cadastre (L)
- Bâtiment Cadastriel
- Emplacement réservé (S)
- ▭ Jardin à protéger (S)
- ▭ Limite de Commune (S)
- ▭ Parcelle Cadastrique
- Plantation à réaliser (S)
- Zone PLU (S)

Documents graphique tel qu'il a été envoyé à Monsieur le Procureur du T.G.I. de Grasse.