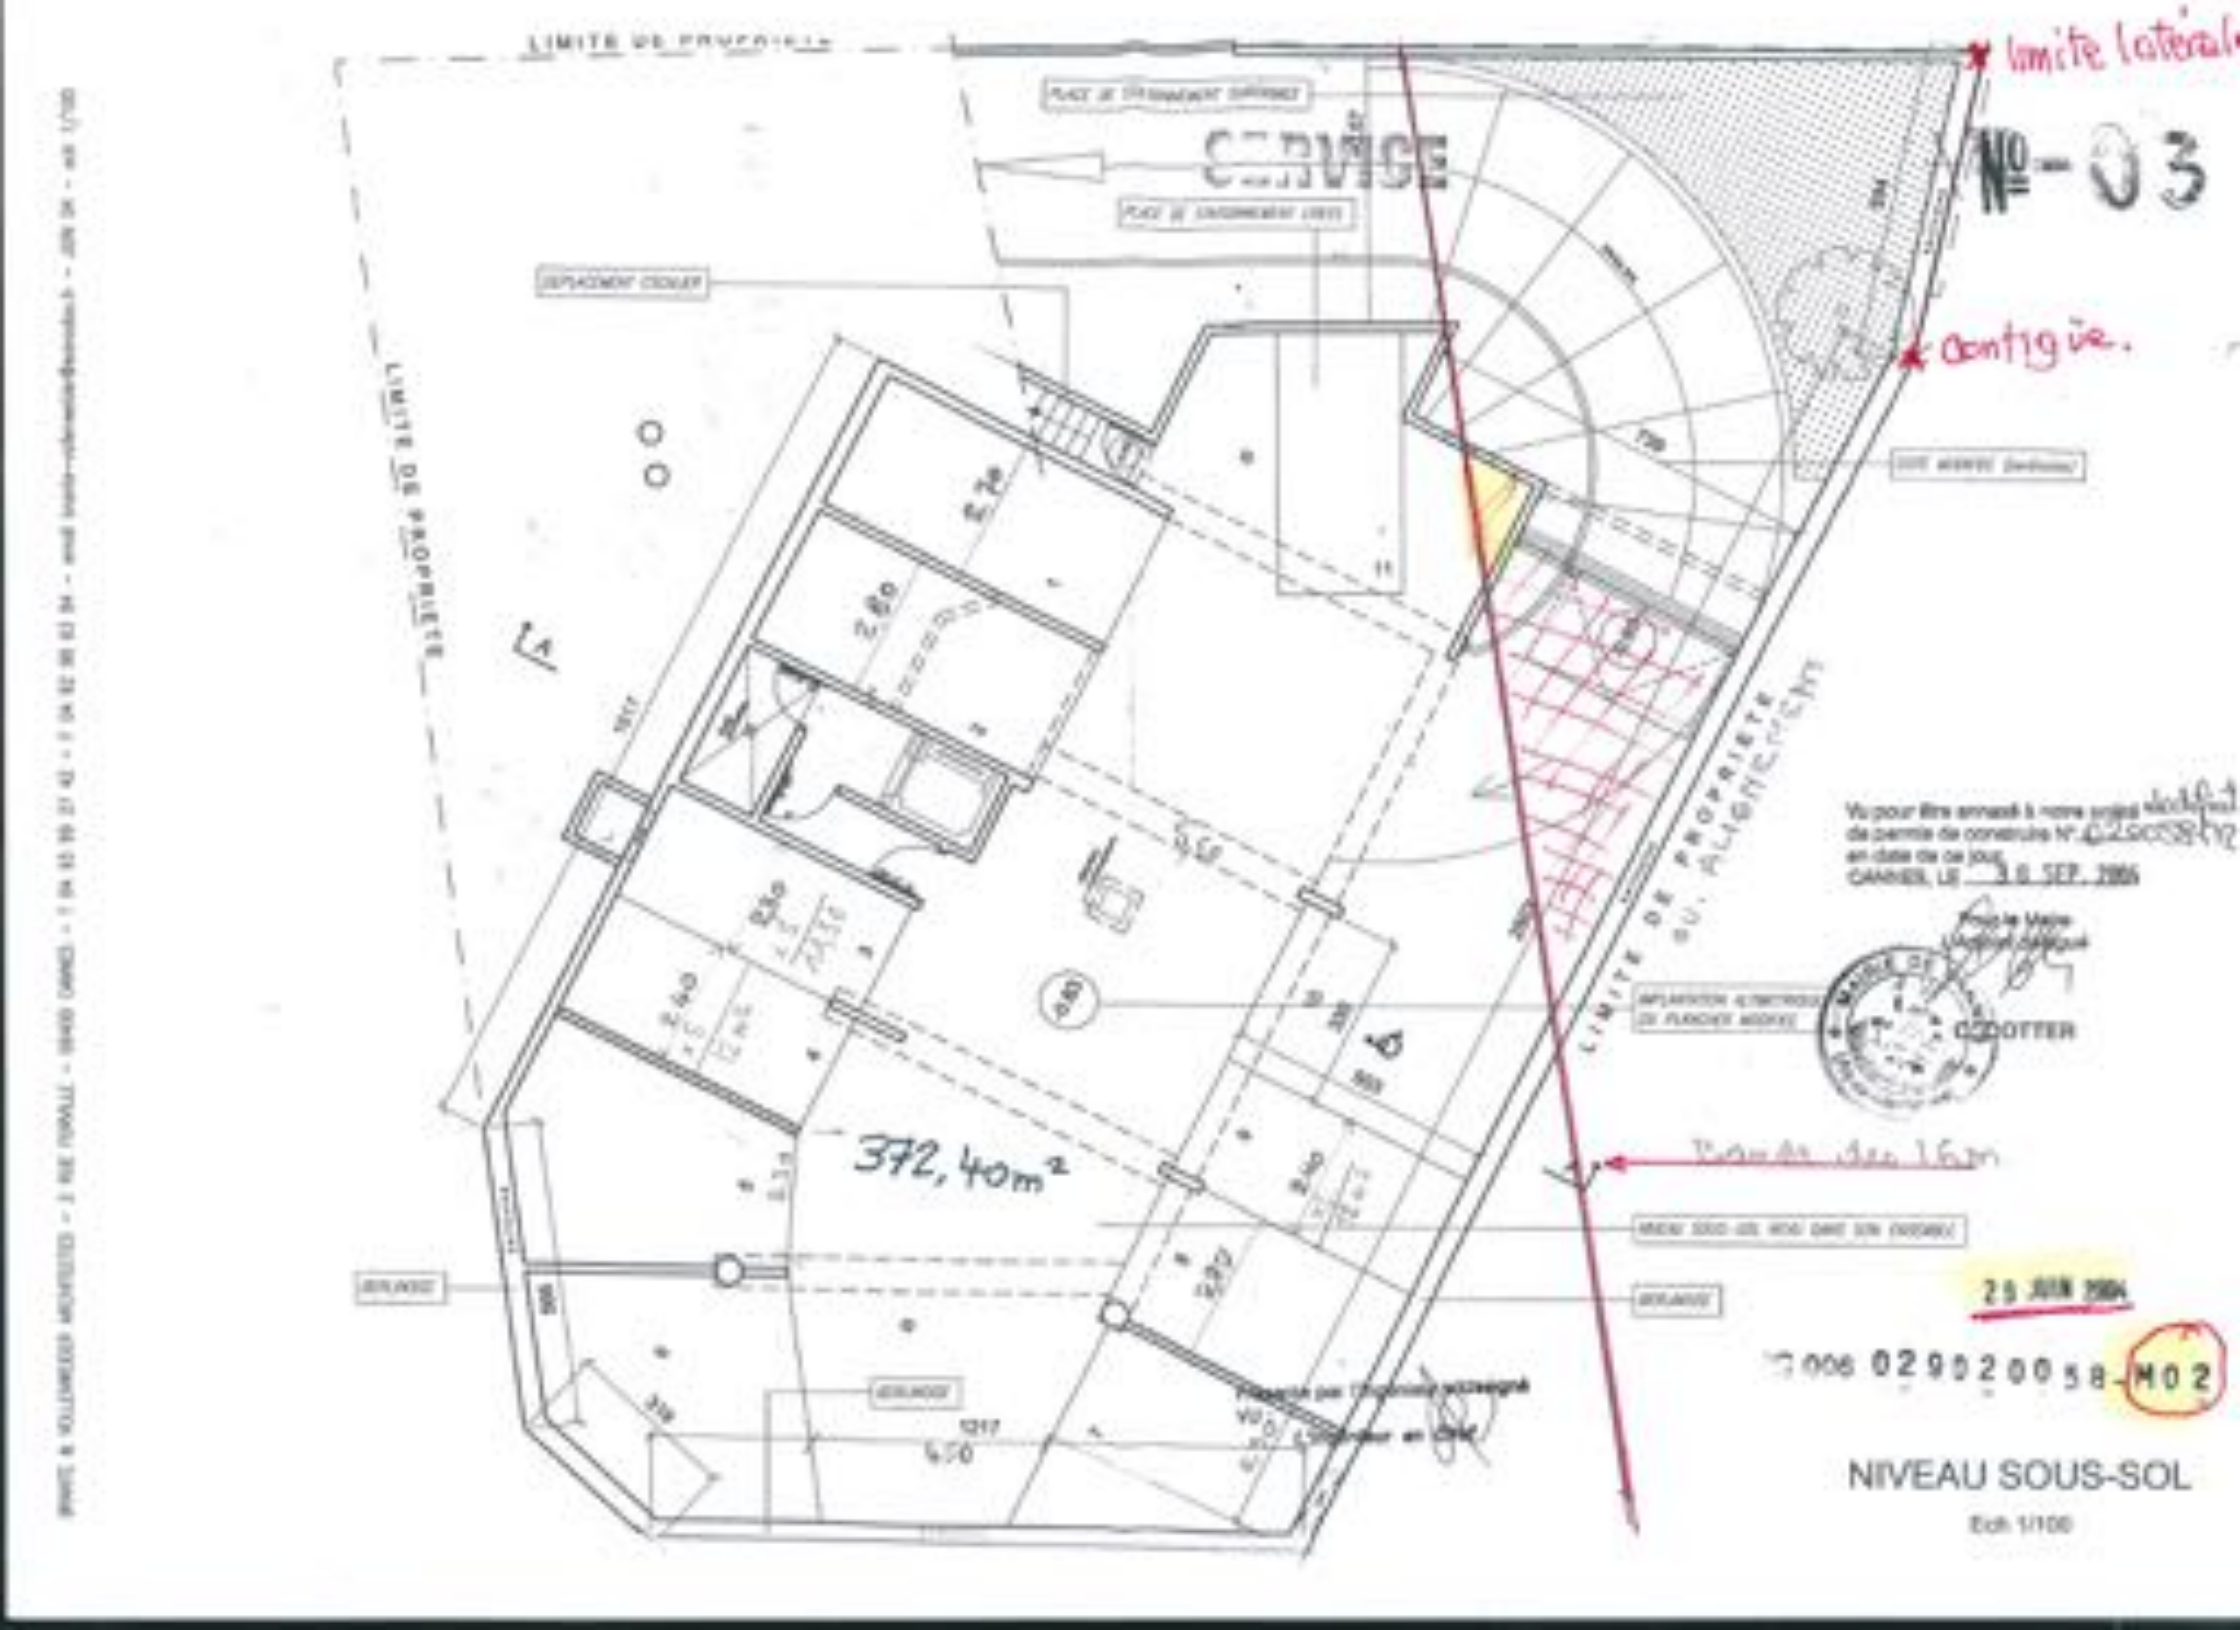
limite latérale
N° - 03
contigüe.
SERVICE
LIMITE DE PROPRIETE
LIMITE DE PROPRIETE OU ALIGNEMENT
372,40m²
Bande des 16m
CODOTTER
29 JUIN 2004
006 029020058-M02
NIVEAU SOUS-SOL
Ech 1/100